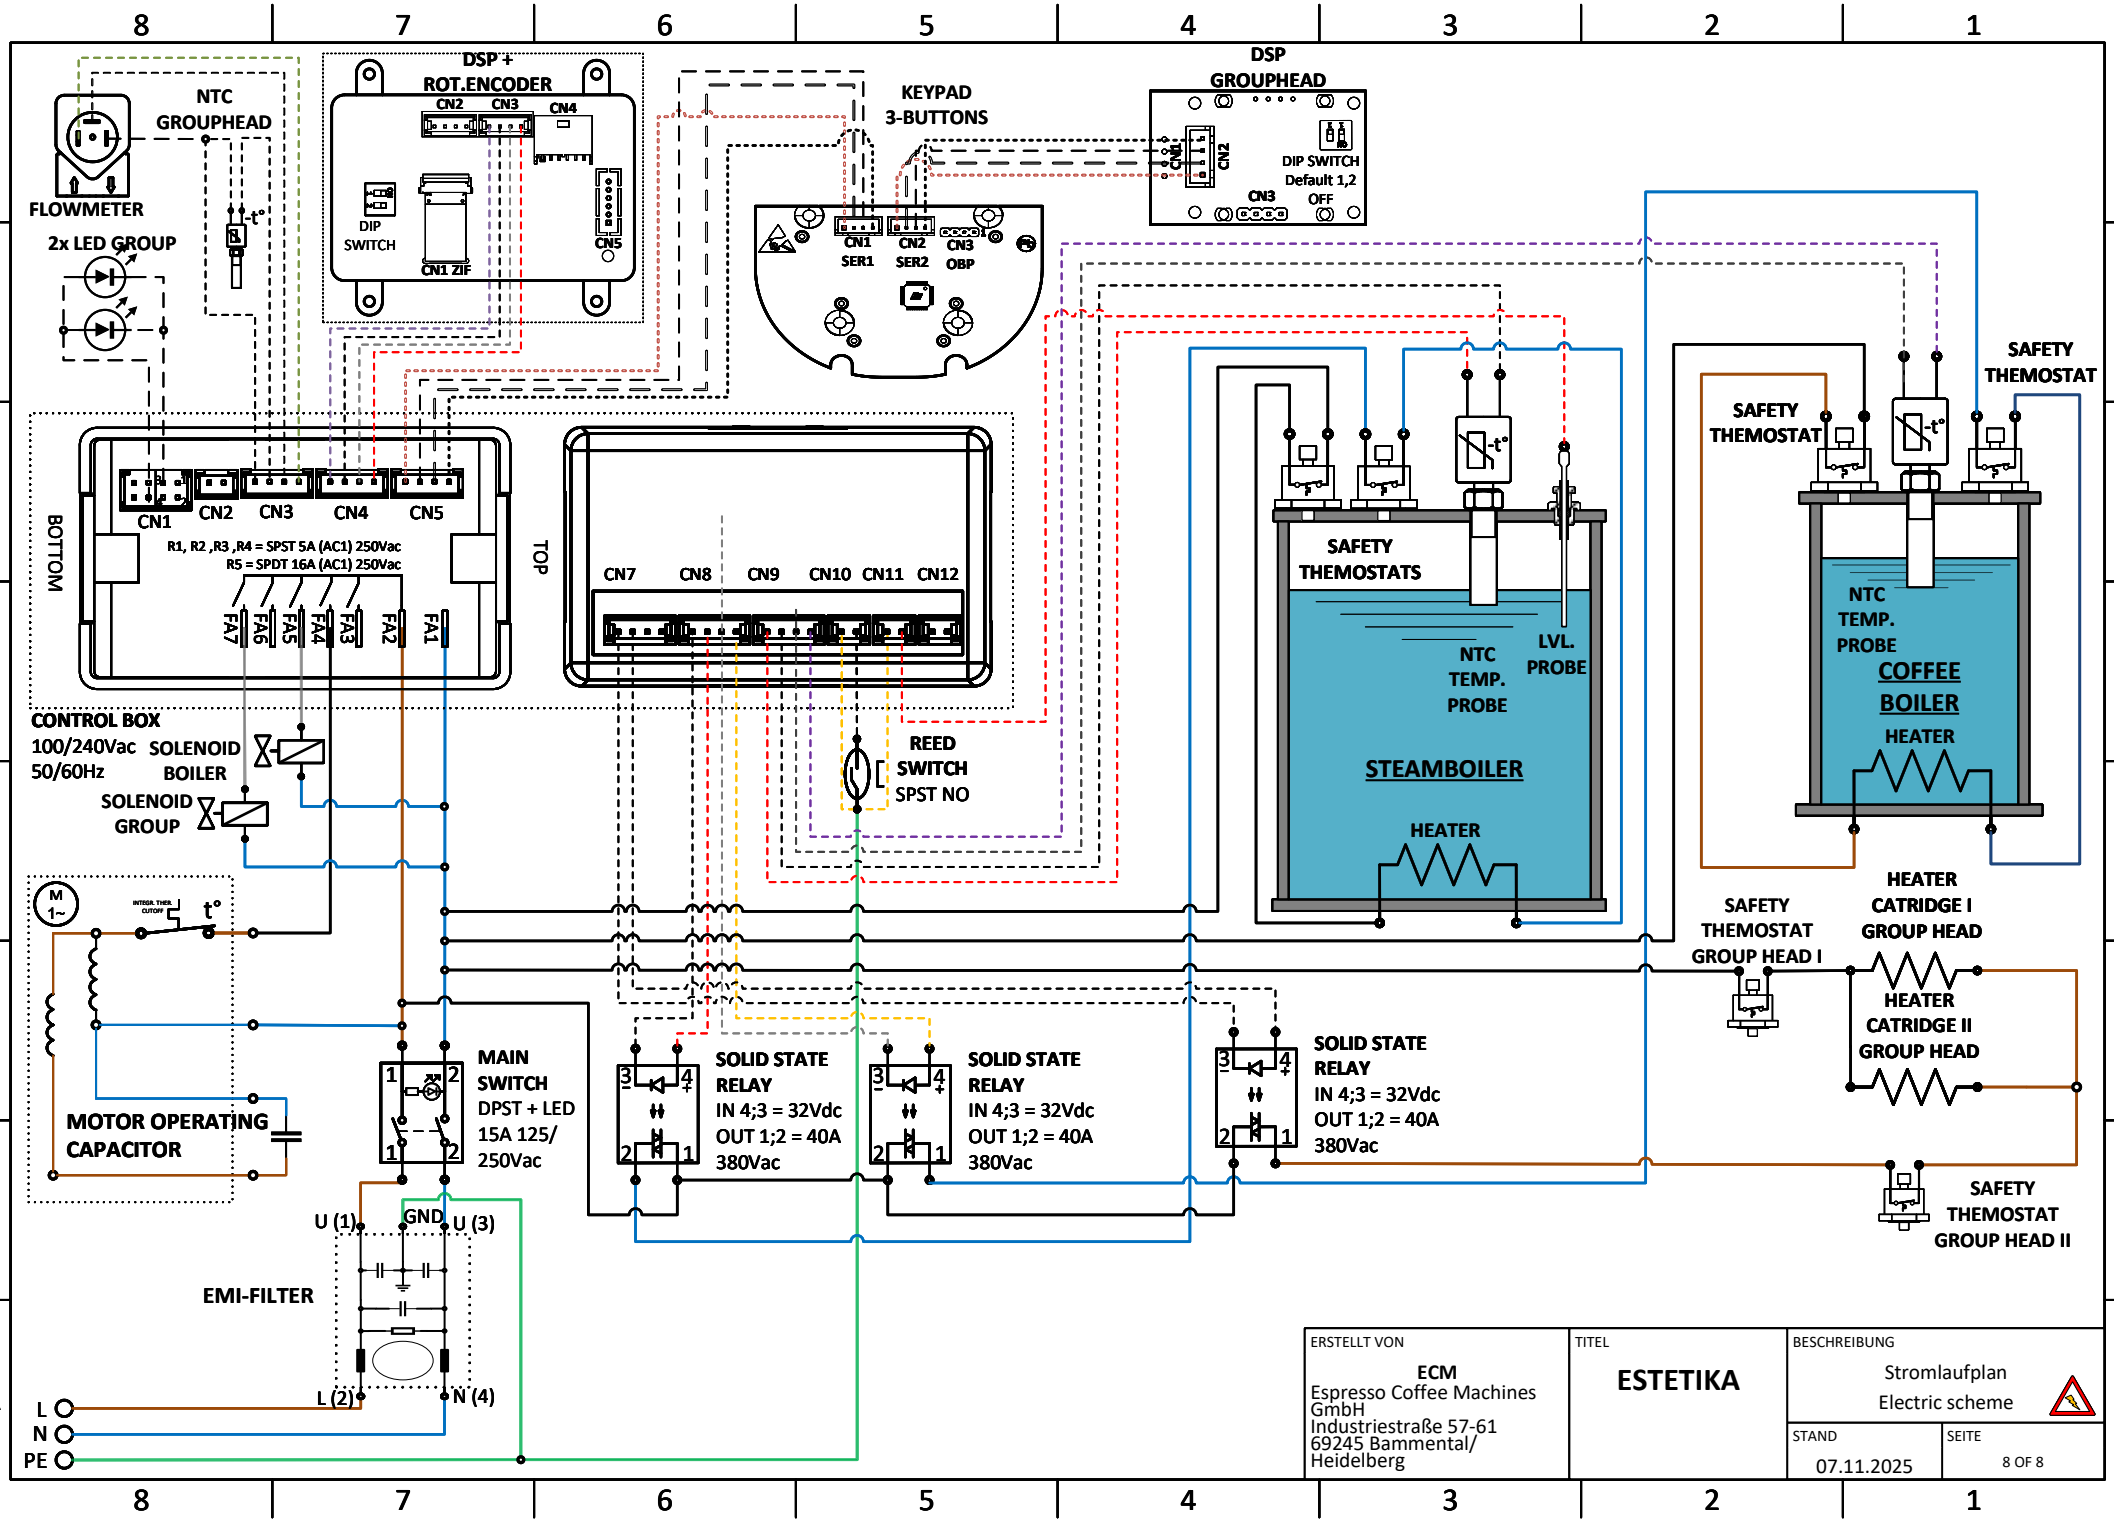



| | | |
|---|---|---|
| ERSTELLT VON<br>ECM<br>Espresso Coffee Machines GmbH<br>Industriestraße 57-61<br>69245 Bammental/ Heidelberg | TITEL<br>**ESTETIKA** | BESCHREIBUNG<br>Stromlaufplan<br>Electric scheme |
| | | STAND<br>07.11.2025 |
| | | SEITE<br>8 OF 8 |